


ΤΟΥ Ο.Τ.125 ΤΟΥ ΔΗΜΟΥ ΒΟΥΛΙΑΓΜΕΝΗΣ
ΓΙΑ ΤΟΝ ΚΑΘΟΡΙΣΜΟ ΡΥΜ. ΓΡΑΜΜΗΣ ΤΩΝ ΟΔΩΝ
ΝΙΟΒΗΣ & ΕΣΠΕΡΙΩΝ

ΔΙΑΓΡΑΜΜΑ ΕΦΑΡΜΟΓΗΣ 1/90.
ΠΟΛΕΟΔΟΜΙΚΟ ΓΡΑΦΕΙΟ ΔΗΜΟΥ ΒΟΥΛΙΑΓΜΕΝΗΣ

Βουλαχμένη
ΟΙ ΣΥΝΤΑΞΙΑΙ ΘΕΩΡΗΘΗΚΕ
Οποριστάμενος του Π.Γ.Β.

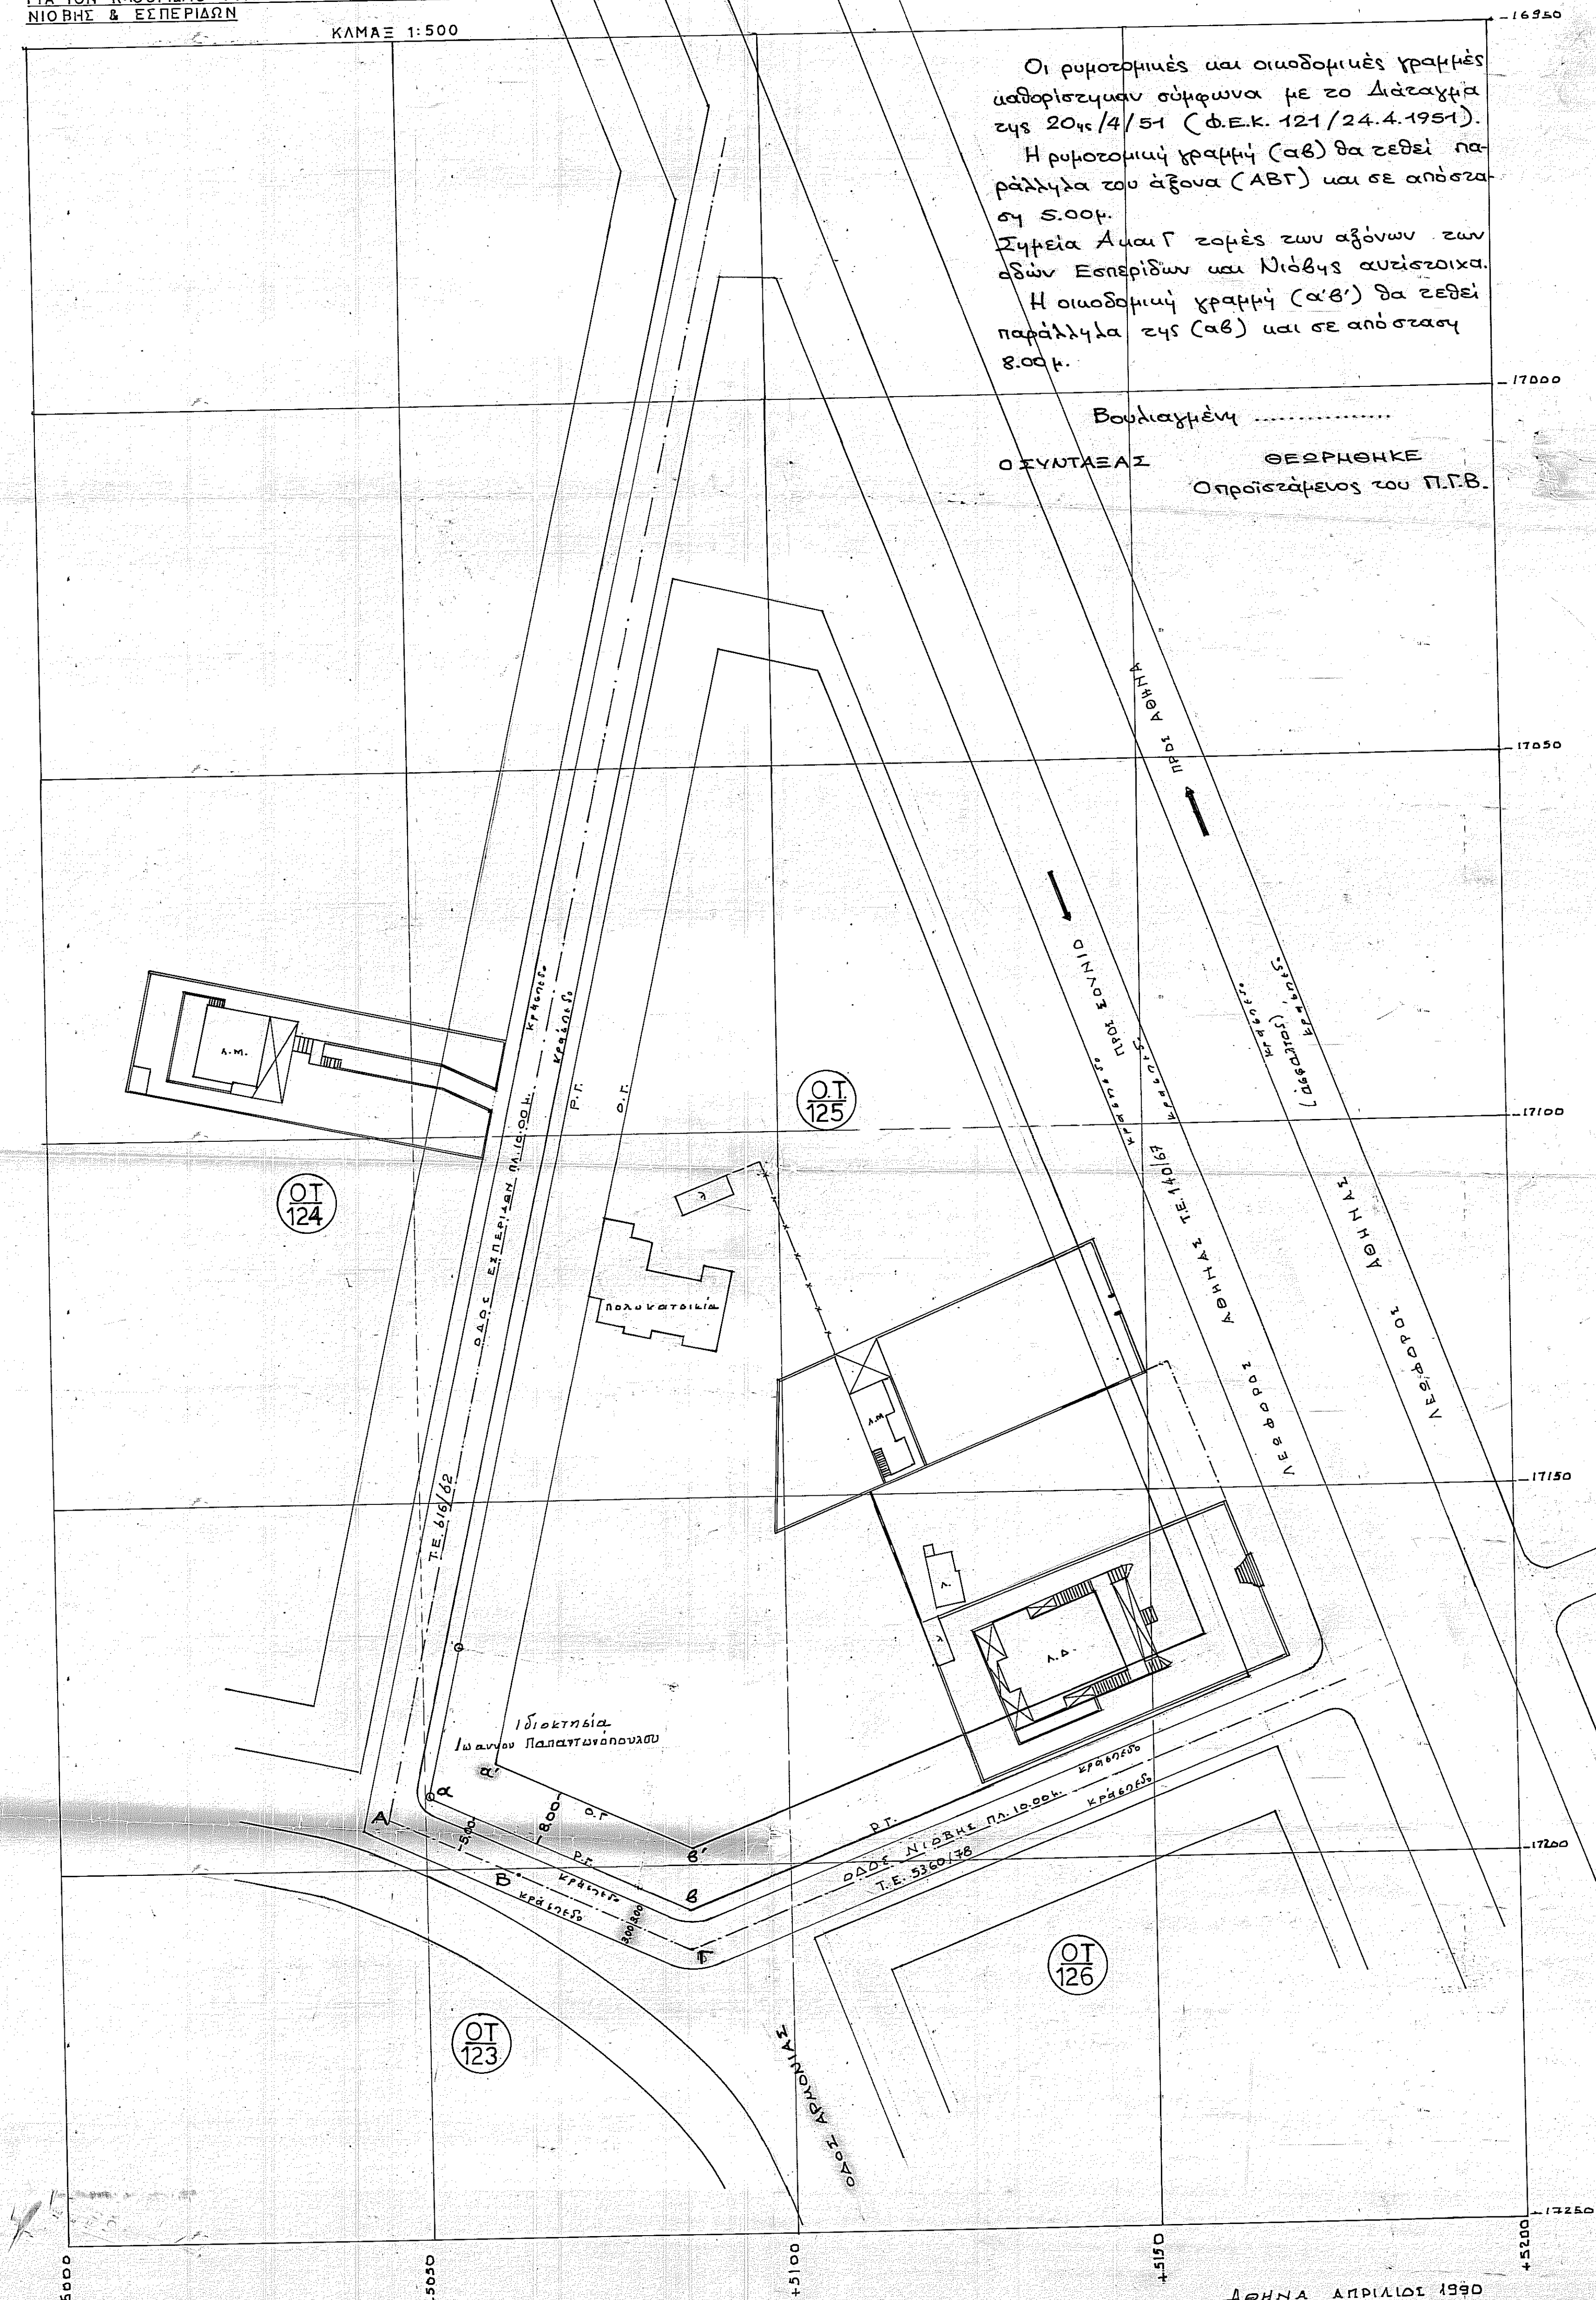

ΑΘΗΝΑ ΑΠΡΙΛΙΟΣ 1990
Ο ΣΥΝΤΑΞΑΣ

ΑΘΑΝΑΣΙΟΣ Π. ΠΑΝΑΓΑΚΗΣ
ΜΠΛΩΜ. ΠΟΛΙΤΙΚΟΣ ΜΗΧΑΝΙΚΟΣ
ΕΘΝΙΚΟΥ ΜΕΤΩΒΙΟΥ ΠΟΛΥΤΕΧΝΕΙΟΥ
ΜΕΛΟΣ Τ.Ε.Ε. ΑΡΙΘΜΟΣ ΜΗΤΡΩΟΥ 5923
ΠΑΤΗΣΙΩΝ 158 - ΑΘΗΝΑΙ - ΤΗΛ. 567351.