


# ΤΟΠΟΓΡΑΦΙΚΟ ΔΙΑΓΡΑΜΜΑ

ΤΟΥ ΟΤ 125 ΤΟΥ ΔΗΜΟΥ ΒΟΥΛΙΑΓΜΕΝΗΣ  
ΓΙΑ ΤΟΝ ΚΑΘΟΡΙΣΜΟ ΡΥΘΜ ΓΡΑΜΜΗΣ ΤΩΝ ΟΔΩΝ  


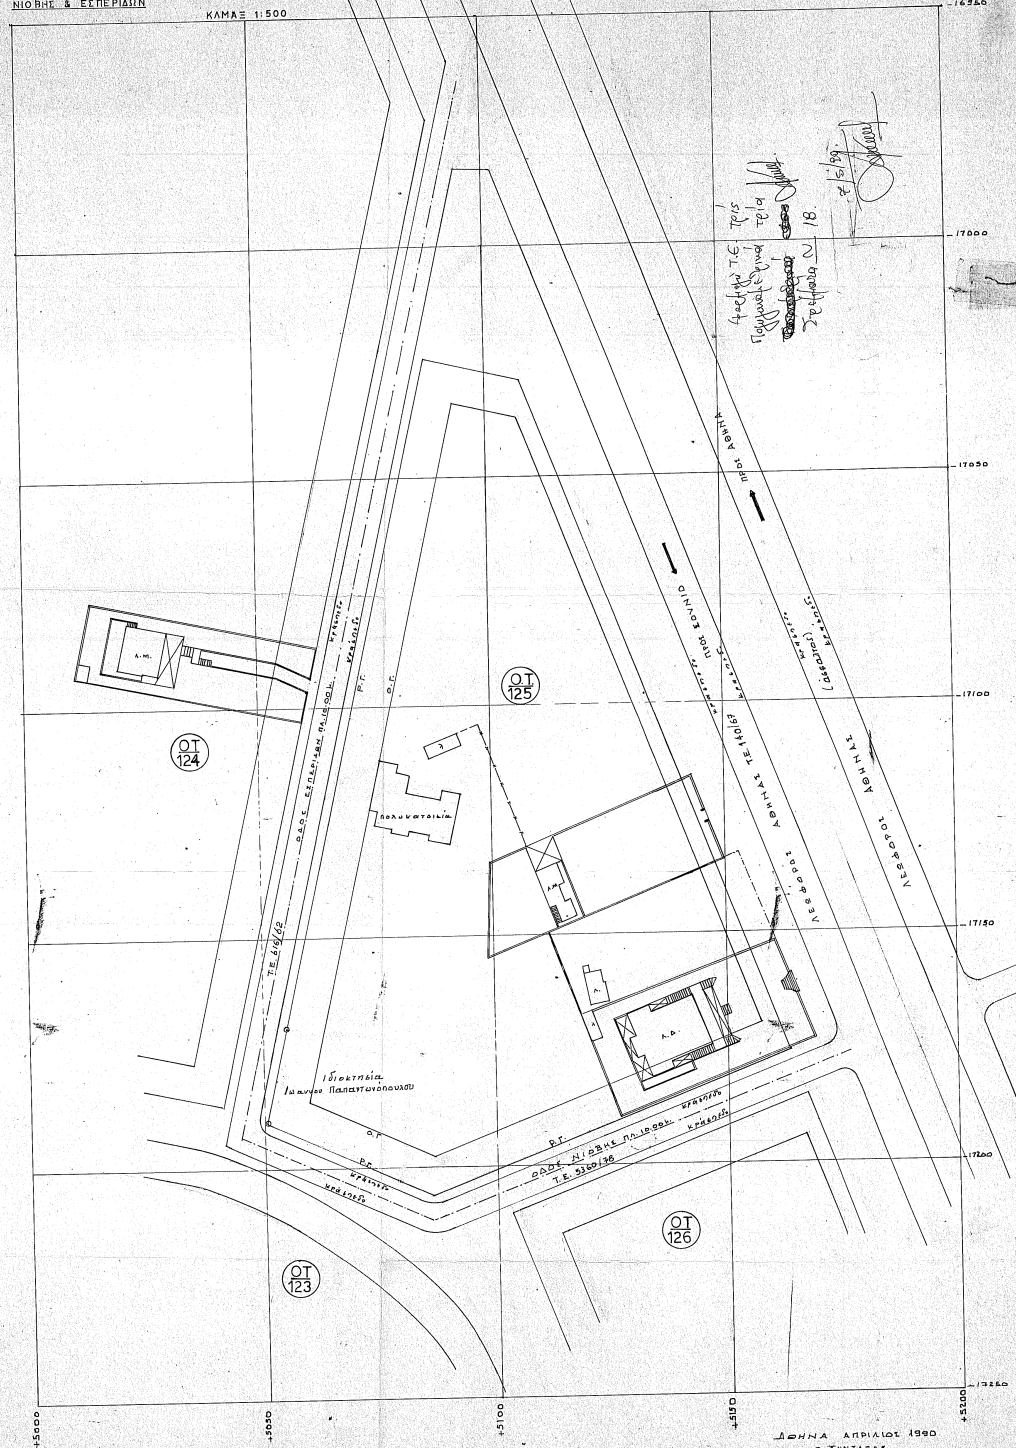

10/11/1990

