ΔΙΑΓΡΑΜΜΑ ΕΦΑΡΜΟΓΗΣ
ΟΤ 41 ΒΟΥΛΙΑΓΜΕΝΗ

κλίμακα 1:200

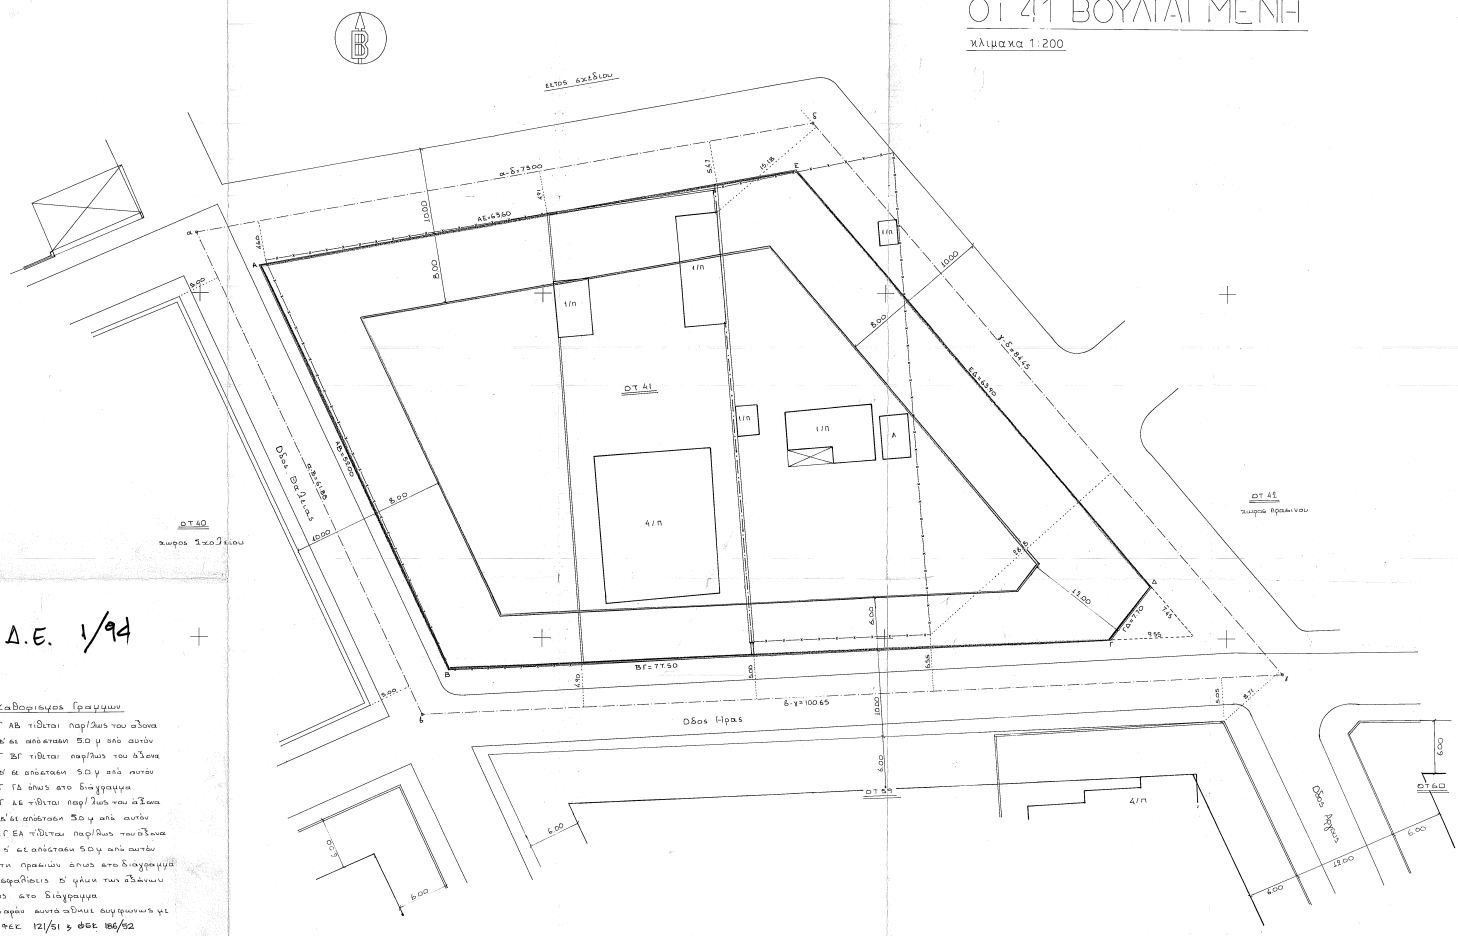

Δ.Ε. 1/94

Καθορισμός Γραμμών

1. Η ΡΓ ΑΒ τίθεται παρ/λως του δρόμου αΒ σ' απόσταση 5.0 μ από αυτόν
2. Η ΡΓ ΒΓ τίθεται παρ/λως του δρόμου Βγ σ' απόσταση 5.0 μ από αυτόν
3. Η ΡΓ ΓΔ όπως στο διάγραμμα
4. Η ΡΓ ΔΕ τίθεται παρ/λως του δρόμου γδ σ' απόσταση 5.0 μ από αυτόν
5. Η ΡΓ ΕΑ τίθεται παρ/λως του δρόμου δα σ' απόσταση 5.0 μ από αυτόν
6. Πλάτη πρασιών όπως στο διάγραμμα
7. Εξοφλήθεις σ' ύψη των δρόμων όπως στο διάγραμμα
8. Τα παρών συντάχθηκε συμφωνως με το ΦΕΚ 121/51 & ΦΕΚ 186/92

Βουλιαγμένη Μάϊος 1994
ο συντάξας

ΔΗΜ. ΠΤΥΧΙΟΥΧΟΣ ΑΡΧΙΤΕΚΤΟΝΙΚΗ ΠΑΝΑΓΙΩΤΑΚΟΣ
ΕΘΝΙΚΟΣ ΜΕΤΣΟΒΙΟΥ ΠΟΛΥΤΕΧΝΕΙΟ
ΜΑΔΗ Τ.Ε.Ε. - ΑΓΙΟΔΩΝΑΣ ΑΚΤΗ ΠΑΣΟΥ 42040
ΑΜ: 31481-11 - Δ. ΑΙΣΧΥΛΟΥ 4 - Τ.Κ. 157 80 Ζ. - ΤΗΛ. 1017 [illegible]

Βουλιαγμένη Μαΐος 1994
ο ελέγξας & συντάξας ΡΓ 50Γ

Γεώρ. Τσαΐλός
Τοπογράφος - Μηχανικός
9/5/94

Βουλιαγμένη Μαΐος 1994
Θεωρήθηκε ο προϊστάμενος