


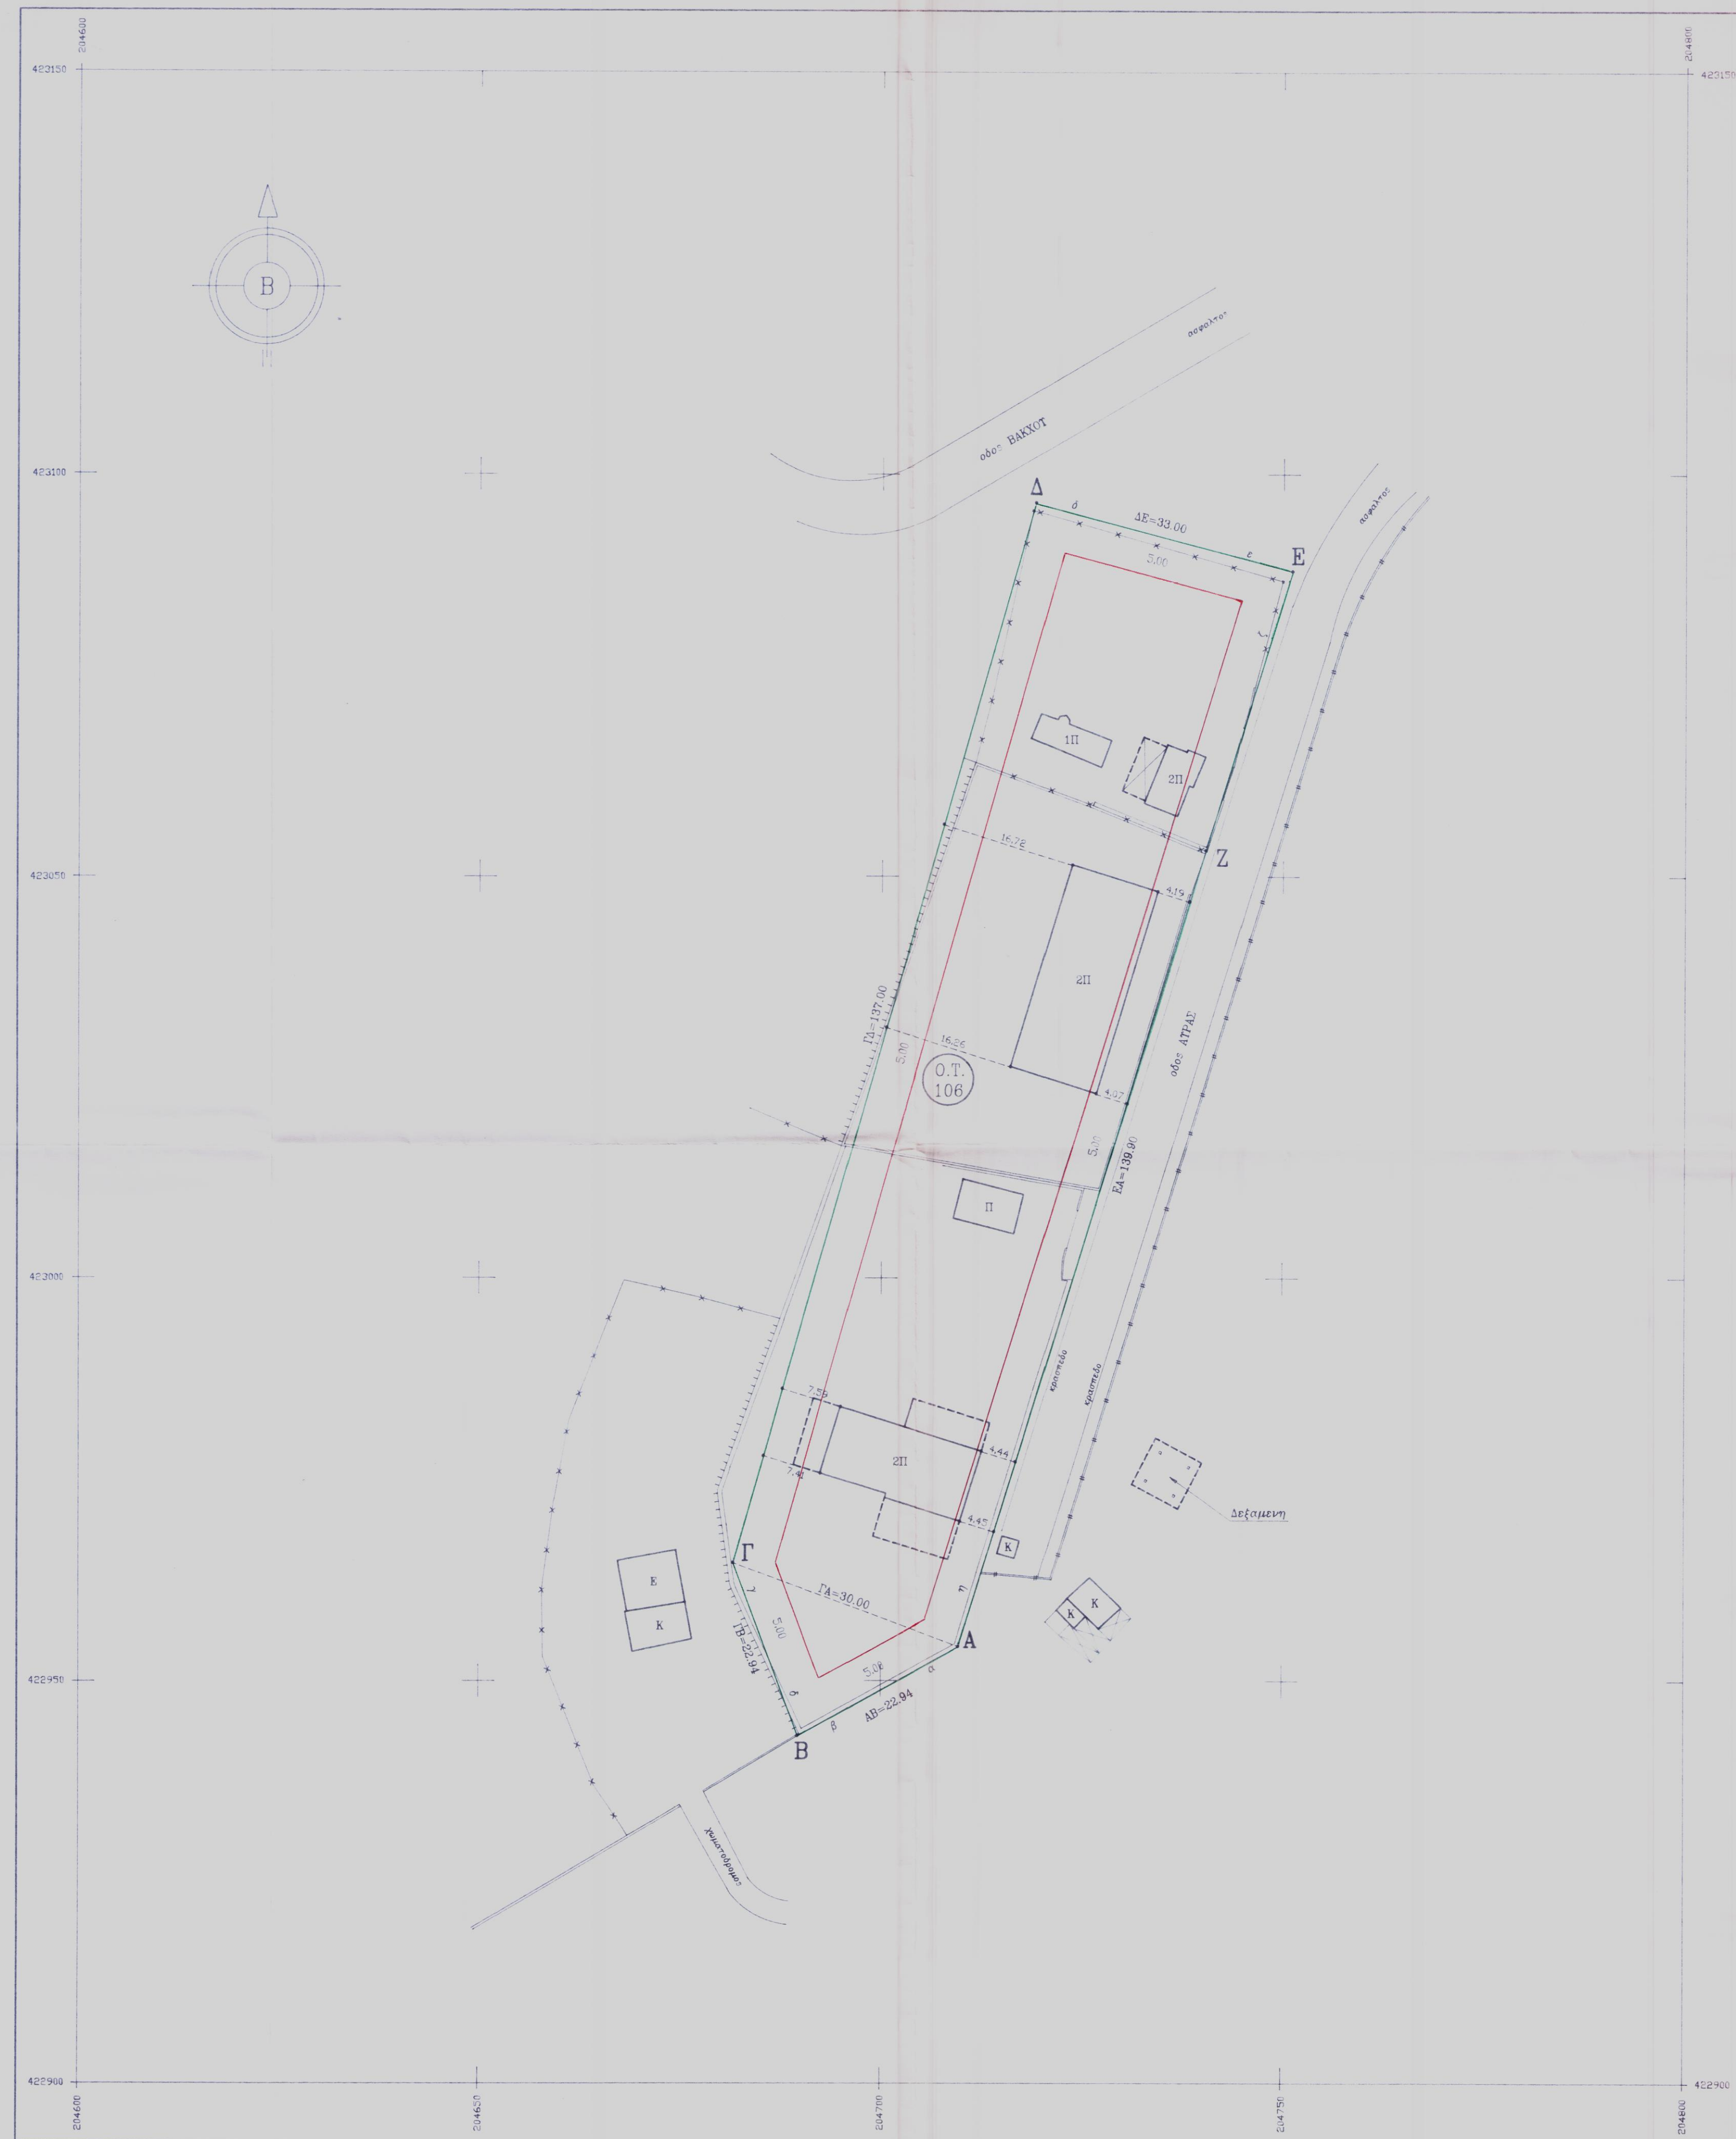

Δ.Ε. 1/97

ΥΠΟΜΝΗΜΑ

- Οι ρυμοτομικές και οικοδομικές γραμμές καθορίζονται σύμφωνα με τα Δ/τα 20/4/51 (ΦΕΚ 121/1951), 14/1/66 (ΦΕΚ 250/1966), 11/2/71 (ΦΕΚ 590/1971) και Απόφ. Νομ. Πρωτ. 9/3/88 (ΦΕΚ 2580/1988).
- α) Η Ρ.Γ. αβ ορίζεται επί μανδρωτικού καλώ διαμορφωμένου και σε μήκος 22.94 μ. από την γωνία Α και είναι ΑΒ=22.94 μ.
- β) Η Ρ.Γ. γδ ορίζεται από τα σημεία Β και Γ. Το σημείο Β σύμφωνα με την παρ. ια). Το σημείο Γ ορίζεται ως τομή κυκλών που καθορίζονται ως εξής: 1) με κέντρο το σημείο Α και ακτίνα 30.00 μ., ητοι ΑΓ=30.00 μ. και 2) με κέντρο το σημείο Β και ακτίνα 22.94 μ., ητοι ΒΓ=22.94 μ.
- γ) Η Ρ.Γ. ηζ ορίζεται επί του καλώ διαμορφωμένου μανδρωτικού ΑΖ. Το σημείο Ε (παράρ της Ρ.Γ.) ευρίσκεται σε απόσταση 139.90 μ. από το σημείο Α, στην απεκτάση της ΑΖ, ητοι ΑΕ=139.90 μ.
- δ) Η Ρ.Γ. εδ ορίζεται από τα σημεία Ε και Δ. Το σημείο Ε σύμφωνα με την παρ. γ) και το σημείο Δ ορίζεται ως τομή κυκλών που καθορίζονται ως εξής: 1) με κέντρο το σημείο Ε και ακτίνα 33.00 μ., ητοι ΕΔ=33.00 μ. και 2) με κέντρο το σημείο Γ και ακτίνα 137.00 μ., ητοι ΔΓ=137.00 μ.
- ε) Οι συντεταγμένες των κορυφών του Ο.Τ. 106 φαίνονται στον κατωτέρω πίνακα στην μερκατορική προβολή 3 μοίρων του κρατικού δικτύου:

A/A	X	Y
A	204709.81	422954.23
B	204689.72	422943.15
Γ	204681.67	422964.63
Δ	204719.22	423096.39
Ε	204751.11	423087.90

στ) Λοιπά στοιχεία όπως φαίνονται στο παρόν διαγράμμα εφαρμογής.

Ο ΕΛΕΓΞΑΣ
[Signature]

ΓΕΩΡΓΙΟΣ ΤΣΑΛΙΑΣ
Τοπογρ. Μηχανικός
[Signature] 28/7/97

ΠΕΡΙΦΕΡΕΙΑ
1.8.97

ΔΙΕΥΘΥΝΣΗ ΤΕΧΝ. ΥΠΗΡΕΣΙΩΝ
ΔΗΜΟΥ ΒΟΥΛΙΑΤΜΕΝΗΣ
Ο ΔΙΕΥΘΥΝΤΗΣ

[Signature]
ΙΣΤΕΙΟΣ ΓΕΩΡ. ΚΑΡΑΒΑΝΤΟΣ
ΑΡΧΙΤΕΚΤΟΝΑΣ ΜΗΧ. με Α' βαθμό