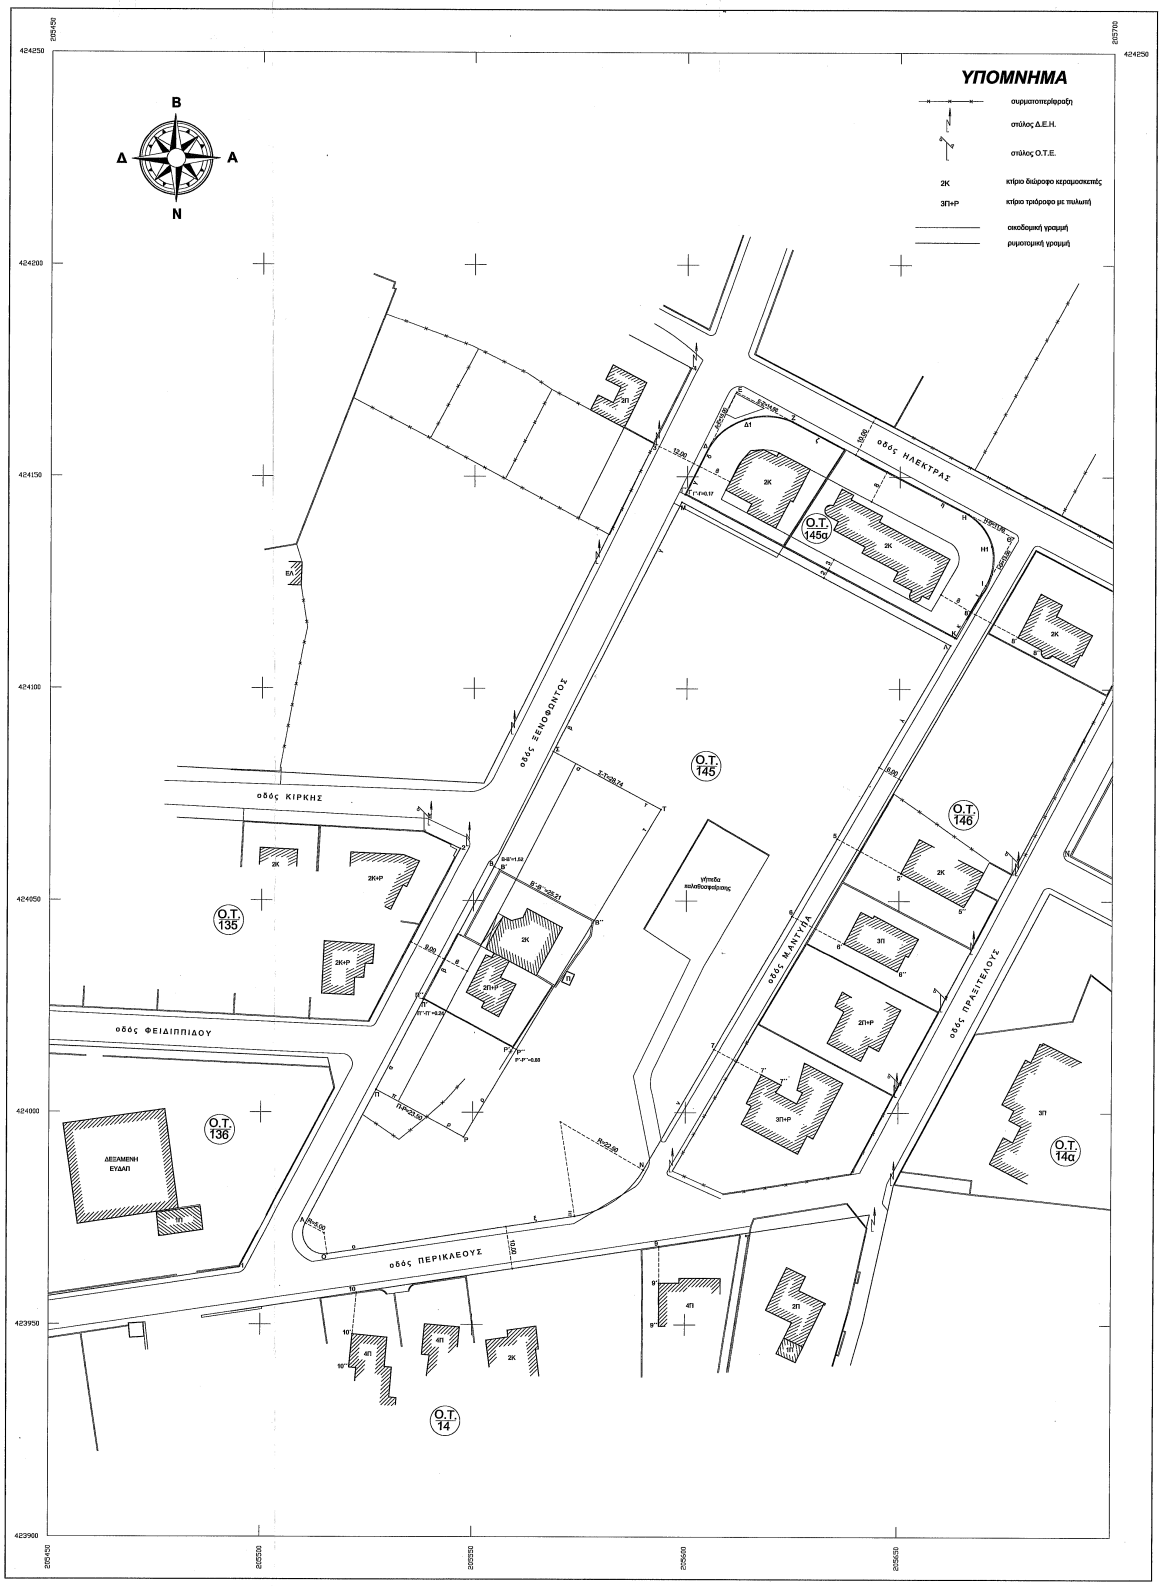


# ΥΠΟΜΝΗΜΑ

Διατάγματα Ρυμοτομίας

Β.Δ. 11/31-5-73 ΦΕΚ 153Δ/1973
Π.Δ. 21-1/4-2-76 ΦΕΚ 40Δ/1976
Απόφαση Νομάρχη 435148/1162/9-3-88 ΦΕΚ 258Δ/1988
Απόφαση Νομάρχη 429854/320/24-5-88 ΦΕΚ 402Δ/1988

1. Η Ρ.Γ. αβ τίθεται παράλληλα και σε απόσταση 9.00 μ. από την καλώς μορφωμένη έναντι Ρ.Γ. 1-2, όπου 1 και 2 γωνίες μανδροτοίχων.
2. Η Ρ.Γ. βγ ορίζεται από τα σημεία Β και Γ. Το σημείο Β ευρίσκεται στην προέκταση του μανδροτοίχου Β΄΄Β΄ και είναι Β΄Β=1.52 μ., όπου Β΄ η γωνία του μανδροτοίχου. Το σημείο Γ ευρίσκεται επί μανδροτοίχου και και είναι ΓΓ΄΄=0.17 μ., όπου Γ΄ γωνία μανδροτοίχου.
3. Η Ρ.Γ. γδ τίθεται παράλληλα και σε απόσταση 12.00 μ. από την καλώς μορφωμένη επί του μανδροτοίχου έναντι Ρ.Γ. 3-4 και είναι ΓΔ=11.88 μ.
4. Η Ρ.Γ. ζη τίθεται επί των καλώς μορφωμένων μανδροτοίχων.
5. Η Ρ.Γ. λν ορίζεται από τα σημεία 5,6 και 7, όπου 5΄5=17.03 μ. στην επέκταση της 5΄΄5΄, 6΄8=13.89 μ. στην επέκταση της 6΄΄6΄, 7΄7=12.75 μ. στην επέκταση 7΄΄7΄. Και είναι ΘΛ=29.35 μ., όπου Θ η τομή της λν με την ζη.
6. Η Ρ.Γ. κ τίθεται κατ' επέκταση της λν και είναι ΚΘ=27.35 μ. Ευρέθη 8΄8=12.79 μ. στην επέκταση της 8΄΄8΄.
7. Η Ρ.Γ. ξο τίθεται παράλληλα και σε απόσταση 10 μ. από την έναντι Ρ.Γ. , όπως αυτή ορίζεται από τα σημεία 9 και 10 , όπου 9΄9=8.65 μ.στην επέκταση της 9΄΄9΄, 10΄10=9.82 μ. στην επέκταση της 10΄΄10΄.
8. Η Ρ.Γ. πρ τίθεται παράλληλα και σε απόσταση 24.00 μ. από την έναντι Ρ.Γ΄ , όπως αυτή ορίζεται από τα σημεία 9΄ και 10΄ και είναι ΠΡ=23.50 μ.
9. Η Ρ.Γ. στ τίθεται παράλληλα στον μανδρότοιχο Β΄΄Β΄ σε απόσταση 30.50 μ. και είναι ΣΤ=28.74 μ.
10. Η Ρ.Γ. τυ ορίζεται από τα σημεία Ρ και Τ όπως αυτά καθορίσθηκαν παραπάνω.
11. Η Ρ.Γ. ΓΚ ορίζεται από τα σημεία Γ και Κ, όπως αυτά ορίσθηκαν παραπάνω και η Ρ.Γ. ΛΜ τίθεται παράλληλα της ΓΚ σε απόσταση 2 μ. από αυτή.
12. Λοιπά στοιχεία επί του διαγράμματος εφαρμογής και του πίνακα συντεταγμένων των σημείων.

Ο ΕΛΕΓΧΑΝ

**ΓΕΩΡΓΙΟΣ ΤΣΑΪΛΑΣ**
Τοπογράφος Μηχανικός
23/5/2001

ΕΘΕΩΡΗΘΗΚΕ
ΕΠΙ ΤΗΣ ΤΕΧΝ. ΥΠΗΡΕΣΙΩΝ
ΔΗΜΟΥ ΒΟΥΛΙΑΓΜΕΝΗΣ
ΔΙΕΥΘΥΝΤΗΣ
ΔΡΕΠΙΟΣ ΓΕΩΡ. ΚΑΡΑΒΑΝΤΟΣ
ΑΡΧΙΤΕΚΤΟΝΑΣ Δ.Μ.Κ. με Κ βαθμό

| ΣΥΝΤΕΤΑΓΜΕΝΕΣ ΚΟΡΥΦΩΝ | | |
|---|---|---|
| ΚΟΡΥΦΗ | X (m) | Y (m) |
| Α | 205510.69 | 423973.82 |
| Β | 205564.53 | 424097.99 |
| Γ | 205599.55 | 424145.78 |
| Δ | 205604.87 | 424105.51 |
| Δ1 | 205613.53 | 424163.58 |
| Ε | 205611.54 | 424169.95 |
| Ζ | 205624.69 | 424163.04 |
| Η | 205608.09 | 424141.28 |
| Η1 | 205671.47 | 424133.70 |
| Θ | 205676.60 | 424135.76 |
| Ι | 205670.09 | 424124.51 |
| Κ | 205662.99 | 424112.00 |
| Λ | 205691.89 | 424110.35 |
| Μ | 205598.64 | 424144.00 |
| Ν | 205590.16 | 423986.46 |
| Ξ | 205574.11 | 423975.60 |
| Ο | 205515.87 | 423968.56 |
| Π | 205527.23 | 424056.37 |
| Ρ | 205547.90 | 423994.18 |
| Σ | 205568.68 | 424035.17 |
| Τ | 205593.07 | 424071.53 |

**GEOPLAN**
Π.ΔΕΛΗΚΟΥΡΑΣ - Ε.ΚΑΡΑΜΠΛΙΑΣ - Δ. ΠΑΝΑΓΙΩΤΟΥ Ο.Ε.
*Λεωφ. Συγγρού 110 ΑΘΗΝΑ 117 41 τηλ. 9247328 - 9249139 fax 9247669*

***ΕΡΓΟ :*** Αποτύπωση οικοδομικών τετραγώνων 145 & 145α για τη σύνταξη διαγράμματος εφαρμογής

***ΘΕΣΗ :*** Ο.Τ. 145 - Ο.Τ. 145α Δήμου ΒΟΥΛΙΑΓΜΕΝΗΣ

***ΜΕΛΕΤΗΤΗΣ :*** ΔΗΜΗΤΡΗΣ Ν. ΠΑΝΑΓΙΩΤΟΥ

| *θέμα σχεδίου* | *αρ. σχεδίου* |
|---|---|
| ΤΟΠΟΓΡΑΦΙΚΟ ΔΙΑΓΡΑΜΜΑ | 1 |
| | *κλίμακα σχεδίου* |
| *Ημερομηνία* Μάιος 2001 | 1 : 500 |

*σφραγίδα*
ΔΗΜΗΤΡΙΟΣ Ν. ΠΑΝΑΓΙΩΤΟΥ
ΔΙΠΛ. ΑΓΡΟΝΟΜΟΣ - ΤΟΠΟΓΡΑΦΟΣ ΜΗΧΑΝΙΚΟΣ
ΕΘΝΙΚΟΥ ΜΕΤΣΟΒΙΟΥ ΠΟΛΥΤΕΧΝΕΙΟΥ
ΜΕΛΟΣ Τ.Ε.Ε. ΑΡΙΘΜΟΣ ΜΗΤΡΩΟΥ 39457
ΔΗΜΗΤΡΙΟΣ: 8 - 175 62 Π. ΦΑΛΗΡΟ - ΤΗΛ. 9816205

*υπογραφή*