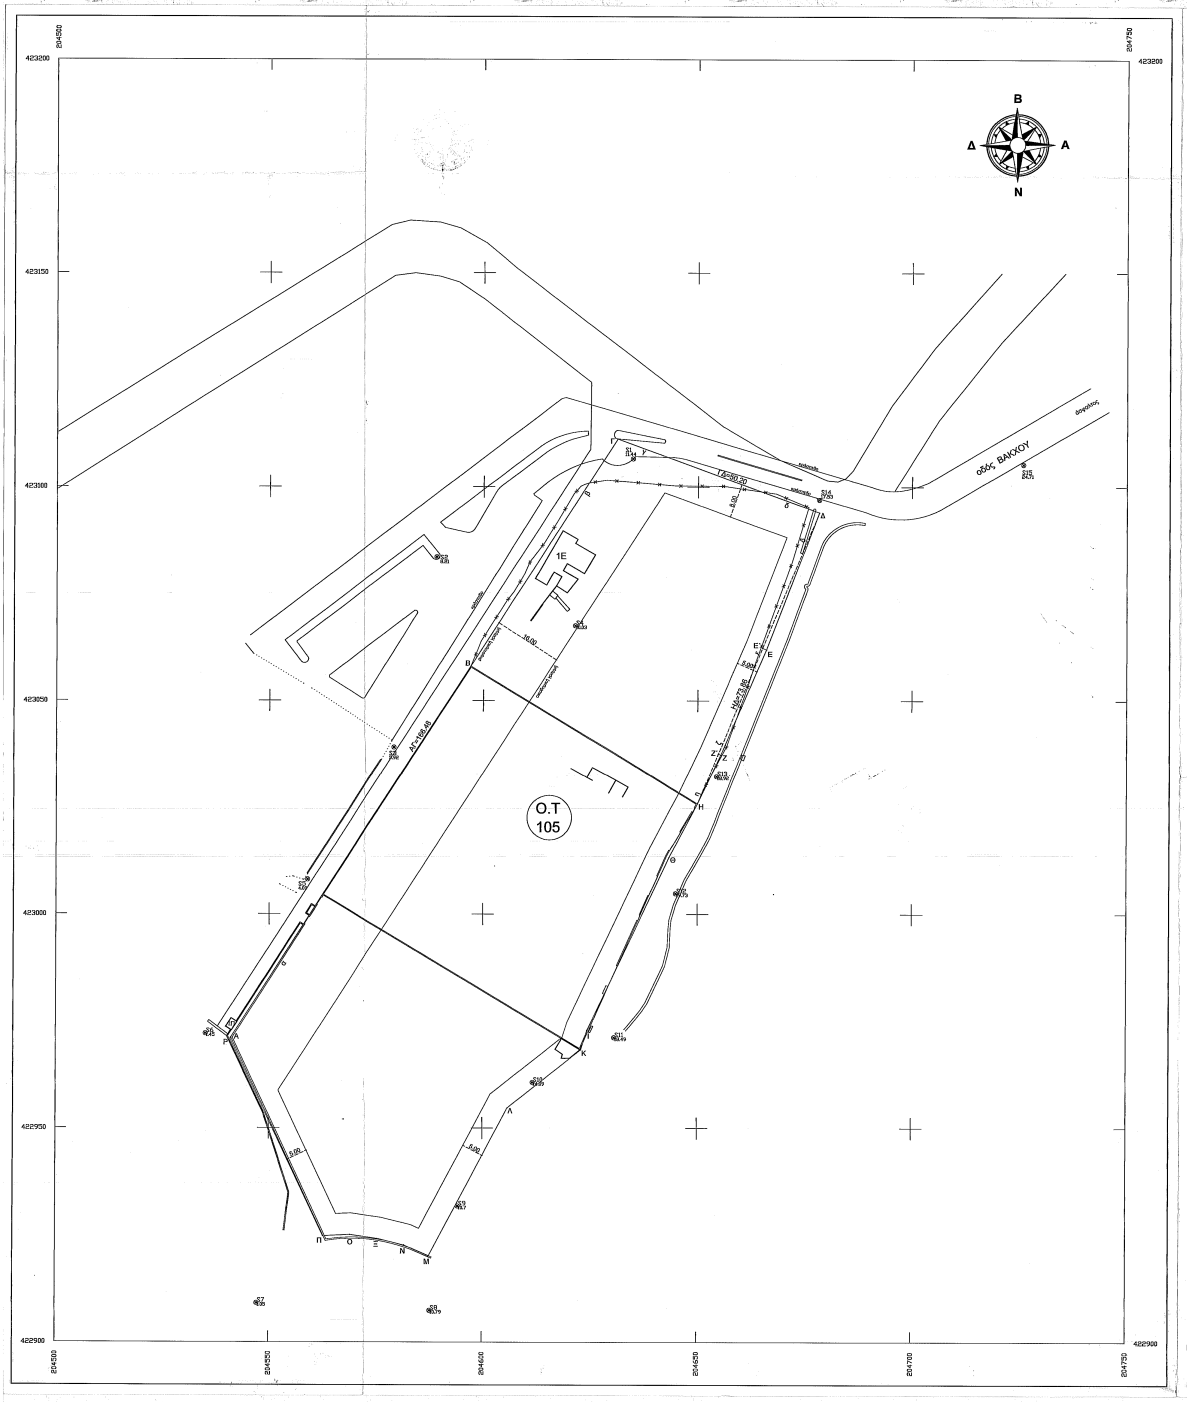

ΔΙΑΓΡΑΜΜΑ ΕΦΑΡΜΟΓΗΣ αριθμ. 1 /2010

Διατάγματα Ρυμοτομίας 17.1.1953
και 11.2.1971
και 15.9.1978
και 358986/770/25.9.1992 Απόφαση Νομάρχη Πειραιά

Η ρυμοτομική γραμμή αβ τίθεται επί της γραμμής που ορίζουν τα σημεία Α, Β όπου Α, Β γωνίες υψιστάμενων μανδροτοίχων και η απόσταση ΑΓ=166,48 μ.

Η ρυμοτομική γραμμή ηζεδ ορίζεται από το σημείο Η, όπου Η γωνία μανδροτοίχου το σημείο Δ τομής των γραμμών ΓΔ και ΗΔ και είναι ΓΔ=50,20 μ. και ΗΔ=73,86 μ., το σημείο Ζ που βρίσκεται επί της ΗΔ σε απόσταση ΗΖ΄΄=12,71 μ. και απέχει ΖΖ΄΄=0,63 μ. και το σημείο Ε που βρίσκεται επί της ΗΔ σε απόσταση Ζ΄Ε΄΄=26,85 μ. και απέχει ΕΕ΄΄=0,99 μ.

Η ρυμοτομική γραμμή γδ ορίζεται από το σημείο Γ και το σημείο Δ.

Οι συντεταγμένες των σημείων Α, Β, Γ, Δ, Ε, Ζ, Η στη μερκατορική προβολή 3 μοιρών είναι :

Α	204541,18	422971,15
Β	204597,05	423058,05
Γ	204631,21	423111,18
Δ	204678,39	423094,03
Ε	204666,11	423061,99
Ζ	204655,46	423037,34
Η	204649,99	423025,85
Θ	204643,39	423013,33
Ι	204642,45	422972,88
Κ	204622,99	422958,31
Λ	204605,88	422954,75
Μ	204587,58	422920,03
Ν	204581,79	422922,65
Ξ	204575,52	422924,18
Ο	204569,07	422925,09
Π	204562,78	422924,80
Ρ	204541,00	422970,87

Λοιπά στοιχεία όπως εμφανίζονται επί του παρόντος διαγράμματος εφαρμογής.

Ο ΕΛΕΓΞΑΣ

ΣΤ. ΑΝΤΩΝΙΑΔΗΣ

ΕΘΕΩΡΗΘΗΚΕ

Ο Δ/ΝΤΗΣ Τ.Υ. μ. Πολεοδομίας
Δ. Βουλιαγμένης

ΝΟΜΟΣ ΑΤΤΙΚΗΣ ΔΗΜΟΣ ΒΟΥΛΙΑΓΜΕΝΗΣ

ΖΑΧΑΡΙΑΣ ΠΑΠΑΧΑΤΖΑΚΗΣ
ΠΕΑ ΑΡΧΙΤΕΚΤΩΝ - ΜΗΧΑΝΙΚΟΣ

Θέμα σχεδίου

ΔΙΑΓΡΑΜΜΑ ΕΦΑΡΜΟΓΗΣ

Ημερομηνία	ΟΚΤΩΒΡΙΟΣ 2010	κλίμακα: 1 : 500

σφραγίδα

ΔΗΜΗΤΡΙΟΣ Ν. ΠΑΝΑΓΙΩΤΟΥ
ΔΙΠΛ. Α' ΟΙΚΟΝΟΜΟΣ-ΤΟΠΟΓΡΑΦΟΣ ΜΗΧΑΝΙΚΟΣ
ΕΘΝΙΚΟΥ ΜΕΤΣΟΒΙΟΥ ΠΟΛΥΤΕΧΝΕΙΟΥ
ΜΕΛΟΣ Τ.Ε.Ε. ΑΡΙΘΜΟΣ ΜΗΤΡΩΟΥ 39457
ΔΗΜΗΤΡΟΣ 8 - 175 62 Π. ΦΑΛΗΡΟ - ΤΗΛ. 9816205

υπογραφή