


ΤΟΠΟΓΡΑΦΙΚΟΝ ΔΙΑΓΡΑΜΜΑ  
ΕΦΑΡΜΟΓΗΣ ΟΤ 33 ΒΟΥΛΙΑΓΜΕΝΗΣ

ΚΛ 1:500

ΕΛΛΗΝΙΚΗ ΔΗΜΟΚΡΑΤΙΑ  
ΤΜΗΜΑ 66 670073/27-2-74

Δ.Ε.  
14/84

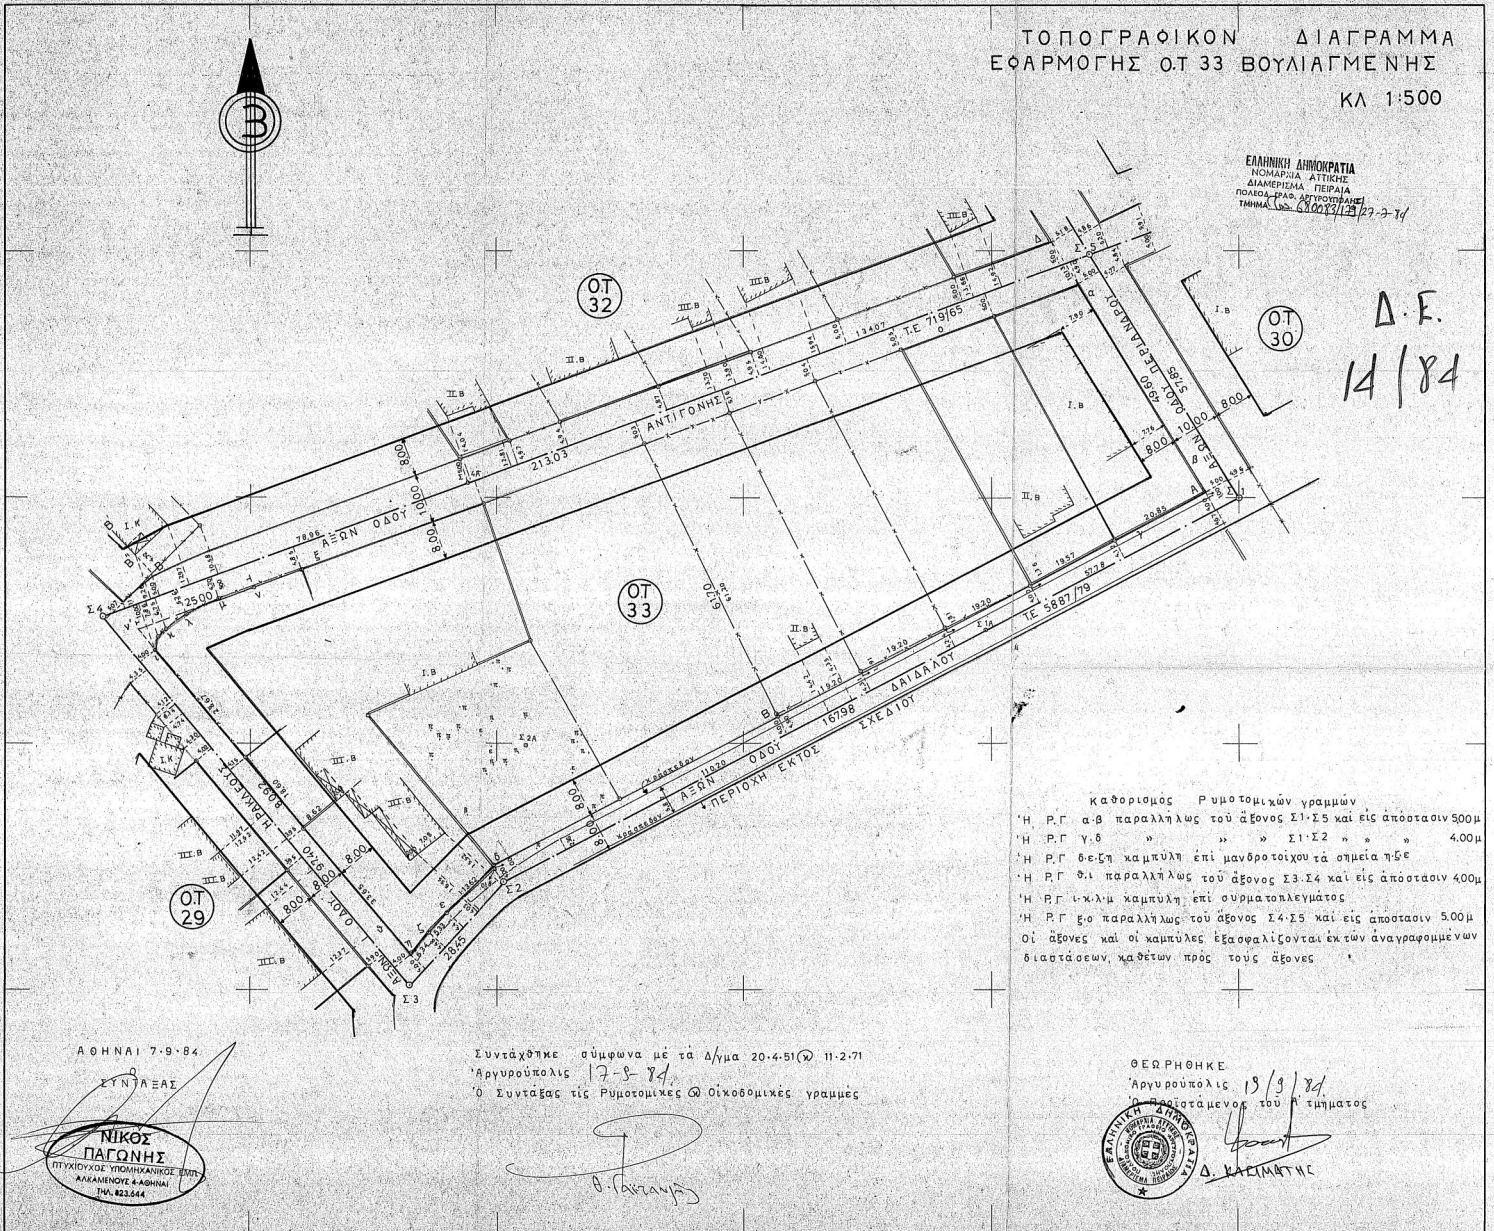

Καθορισμός Ρυμοτομικών γραμμών  
 Η Ρ.Γ α-β παράλληλος του άξονος Σ1-Σ5 και εις απόστασιν 500μ  
 Η Ρ.Γ γ-δ " " " Σ1-Σ2 " " " 400μ  
 Η Ρ.Γ δ-ε ζη καμπύλη επί μονότροιχου τα σημεία η-ζ  
 Η Ρ.Γ θ-ι παράλληλος του άξονος Σ3-Σ4 και εις απόστασιν 400μ  
 Η Ρ.Γ ι-κ λμ καμπύλη επί ουρματοπλεγμάτος  
 Η Ρ.Γ ξο παράλληλος του άξονος Σ4-Σ5 και εις απόστασιν 500μ  
 Οι άξονες και οι καμπύλες εξασφαλίζονται εκ των αναγραφόμενων  
 διαστάσεων, καθέτων προς τους άξονες

ΘΕΩΡΗΘΗΚΕ  



Δ. ΚΑΡΑΜΑΤΗΣ

ΑΘΗΝΑΙ 7-9-84

ΣΥΝΤΑΞΑΣ

ΝΙΚΟΣ  
 ΠΑΓΩΝΗΣ  
 ΤΗΛ. 823.644

Συντάχθηκε σύμφωνα με τα Δ/γμα 20.4.51(Φ) 11.2.71  
 Αργυρούπολις 17-8-84  
 Ο Συντάξας τής Ρυμοτομικής & Οικόδομικης γραμμής

