


D.E. 3/91

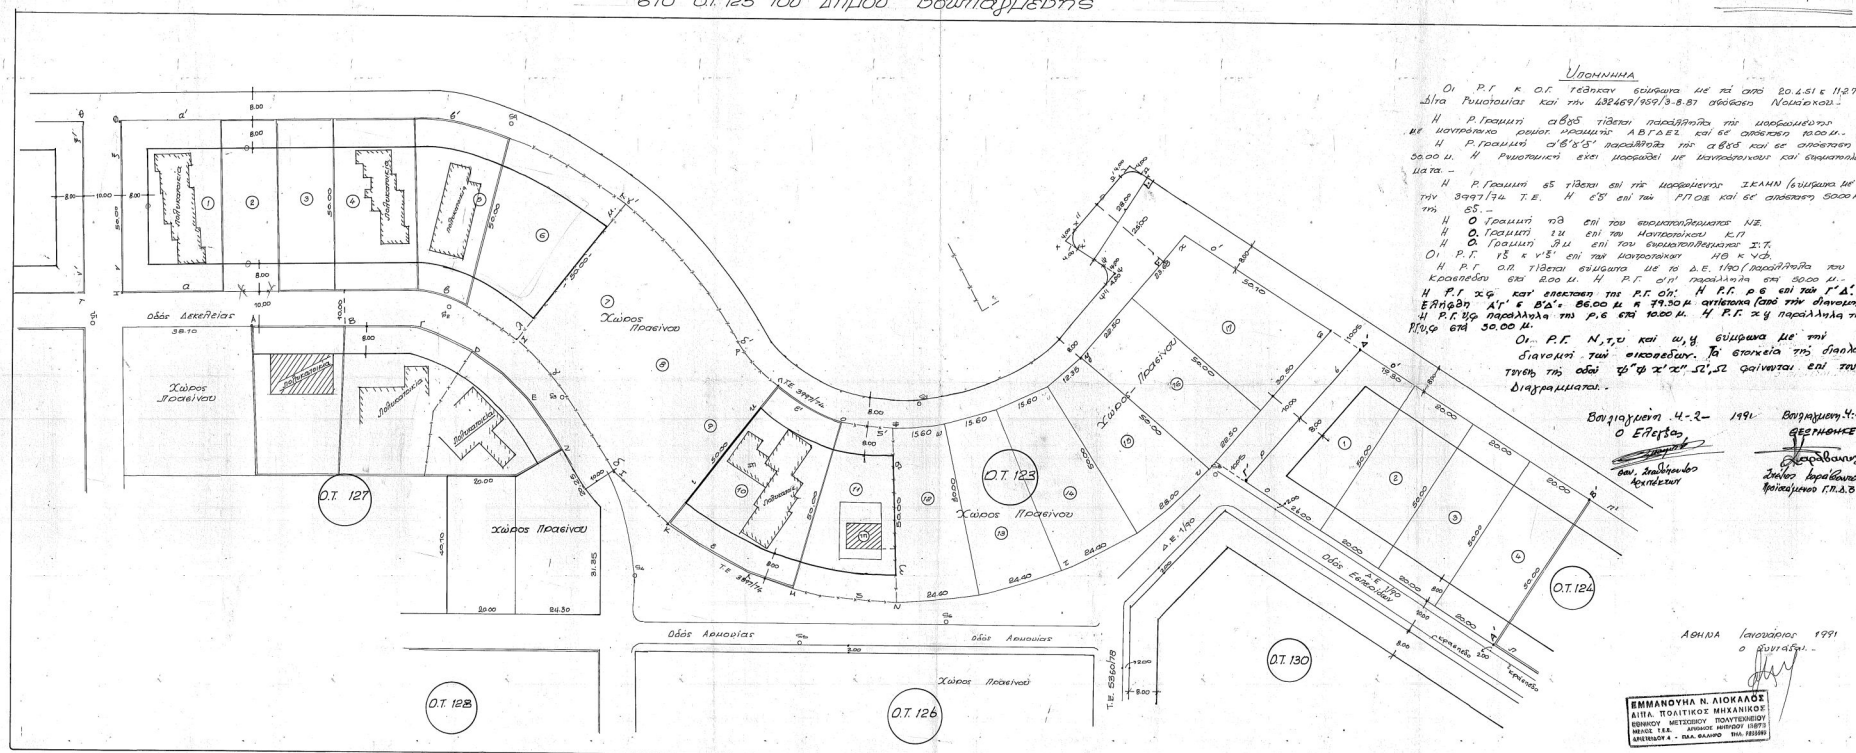

