


ΤΟΠΟΓΡΑΦΙΚΟ ΔΙΑΓΡΑΜΜΑ
ΕΦΑΡΜΟΓΗΣ ΟΤ 105α
ΒΟΥΛΙΑΓΜΕΝΗΣ
ΚΛ 1:200

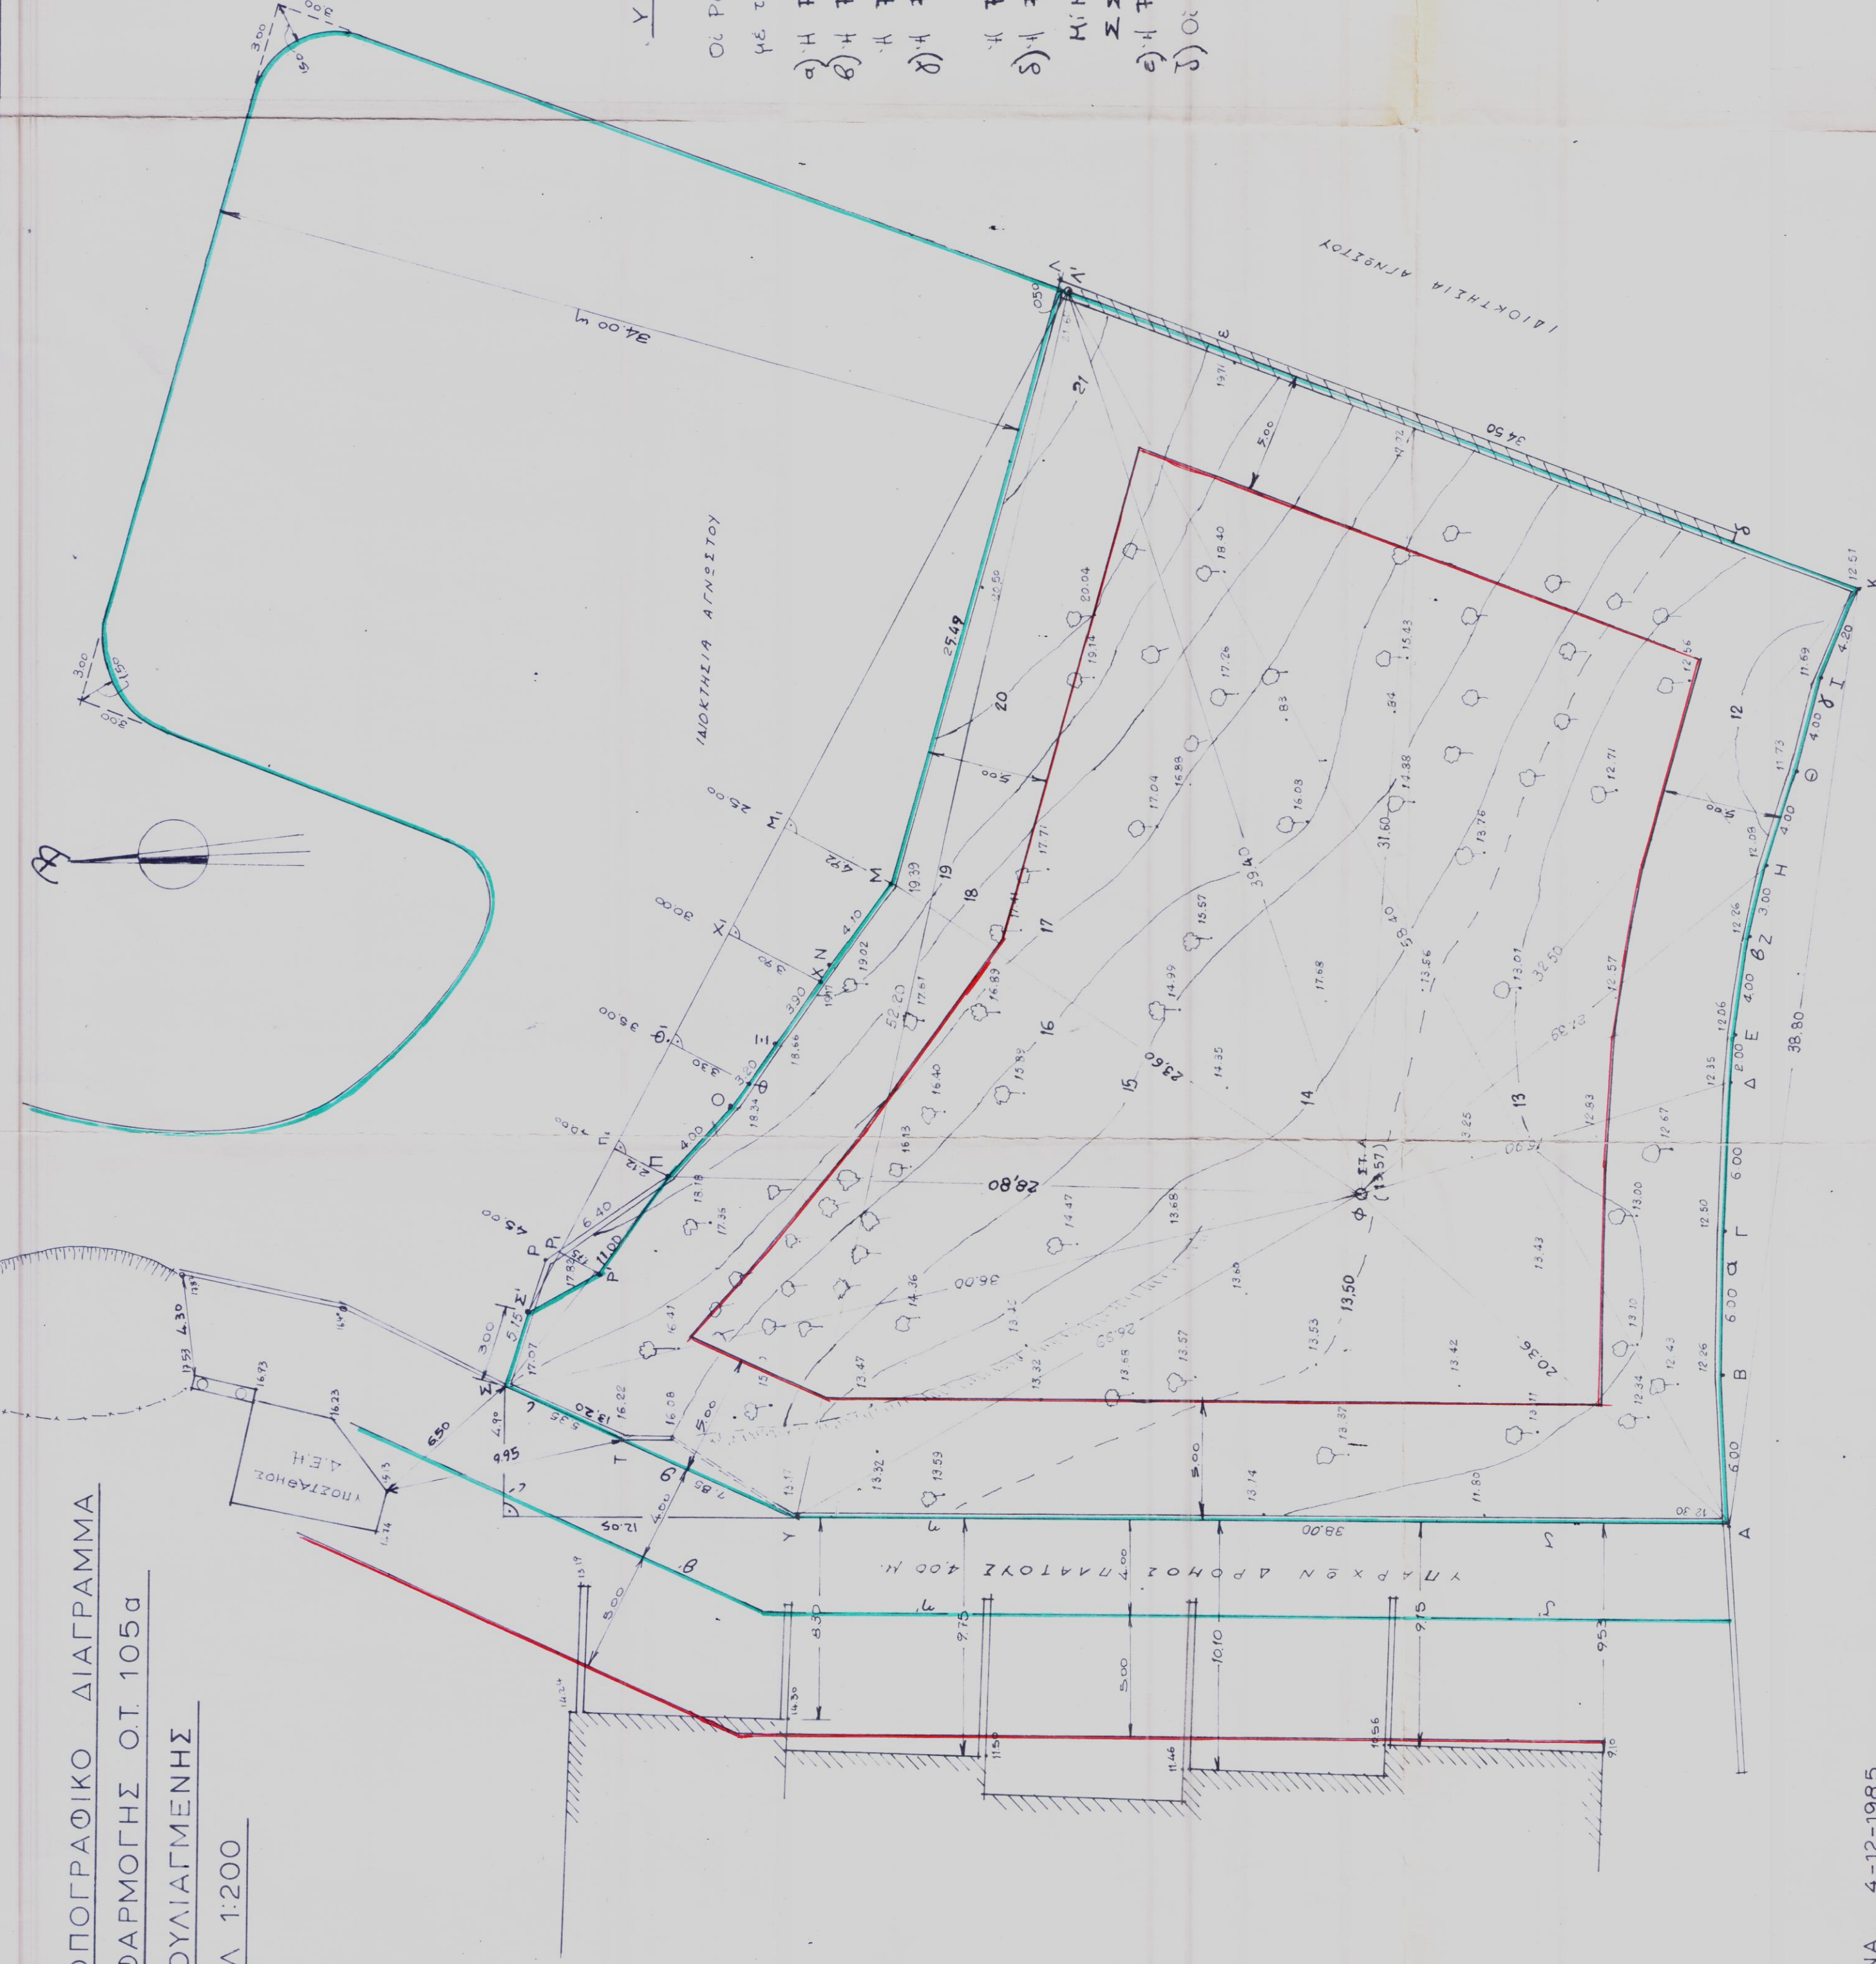

ΑΘΗΝΑ 4-12-1985

Ο ΣΥΝΤΑΞΑΣ

ΑΝΔΡΕΑΣ Ε. ΜΠΑΡΑΝΗΣ
ΔΙΠΛΩΜΑΤΟΥΧΟΣ ΤΟΠΟΓΡΑΦΙΚΟΣ ΜΗΧΑΝΙΚΟΣ
ΕΓΚΡΙΣΗ ΤΟΥ ΟΡΘΟΤΕΧΝΙΚΟΥ
ΜΕΛΟΣ Τ.Ε.Ε. ΑΡΧΙΤΕΚΤΟΝΙΚΗΣ
ΑΡΧΑΙΟΥΣ 6 ΔΑΦΝΙΩΝ ΠΛΗ. 2519244

Ο Έλεγχος και Σύνταξης
τις ρυμοτομικές και οδοδομικές γραμμές

Αργυρούπολις 14 Δεκεμβρίου 1985

Θ. Κιρκιρί

Αργυρούπολις 24 Δεκεμβρίου 1985

ΘΕΩΡΗΘΗΚΕ
Ο Προϊστάμενος α. τηλ. Γ.Π.Α.

Α. Χριστόπουλος

Δ.Ε.
55/85

ΕΛΛΗΝΙΚΗ ΔΗΜΟΚΡΑΤΙΑ
ΥΠΟΥΡΓΕΙΟ ΠΕΡΙΒΑΛΛΟΝΤΟΣ
ΚΑΙ ΧΩΡΟΤΑΞΙΑΣ
ΓΕΝΙΚΗ ΔΙΕΥΘΥΝΣΗ
ΥΠΟΔΙΟΙΚΗΣΗ

ΥΠΟΜΝΗΜΑ

Οι ρυμοτομικές και οδοδομικές γραμμές καθορίζονται σύμφωνα με το Δ.φ.α ρυμοτομίας 17-1-53, 14-11-60, 4-11-23/

α) Η ΡΓ (α.β.γ.) ορίζεται από τα σημεία ΑΒΓΔΕΖΗΘΙΚ

β) Η ΡΓ (δ.η.) επί του μαδρότοκου ΑΥ

γ) Η ΡΓ (δ.η.) ορίζεται από τα σημεία Σ (γωνία μαδρόκου) ή Υ

δ) Η ΡΓ (δ.η.) ορίζεται από τα σημεία Σ (γωνία μαδρόκου) ή Υ

ε) Η ΡΓ (δ.η.) ορίζεται από τα σημεία Σ (γωνία μαδρόκου) ή Υ

ς) Η ΡΓ (δ.η.) ορίζεται από τα σημεία Σ (γωνία μαδρόκου) ή Υ

Η Η = 4.92 γ. Χ. Χ = 3.90 γ. Φ. Φ = 2.12 γ. Ρ. Ρ = 1.75 γ.

Σ Σ = 3.00 γ. Η ΡΓ (δ.η.) κατ' επέκταση του μαδρότοκου ΚΔ είναι δε ΚΧ = 34.50 γ.

δ) Η ΡΓ (δ.η.) κατ' επέκταση του μαδρότοκου ΚΔ είναι δε ΚΧ = 34.50 γ.